


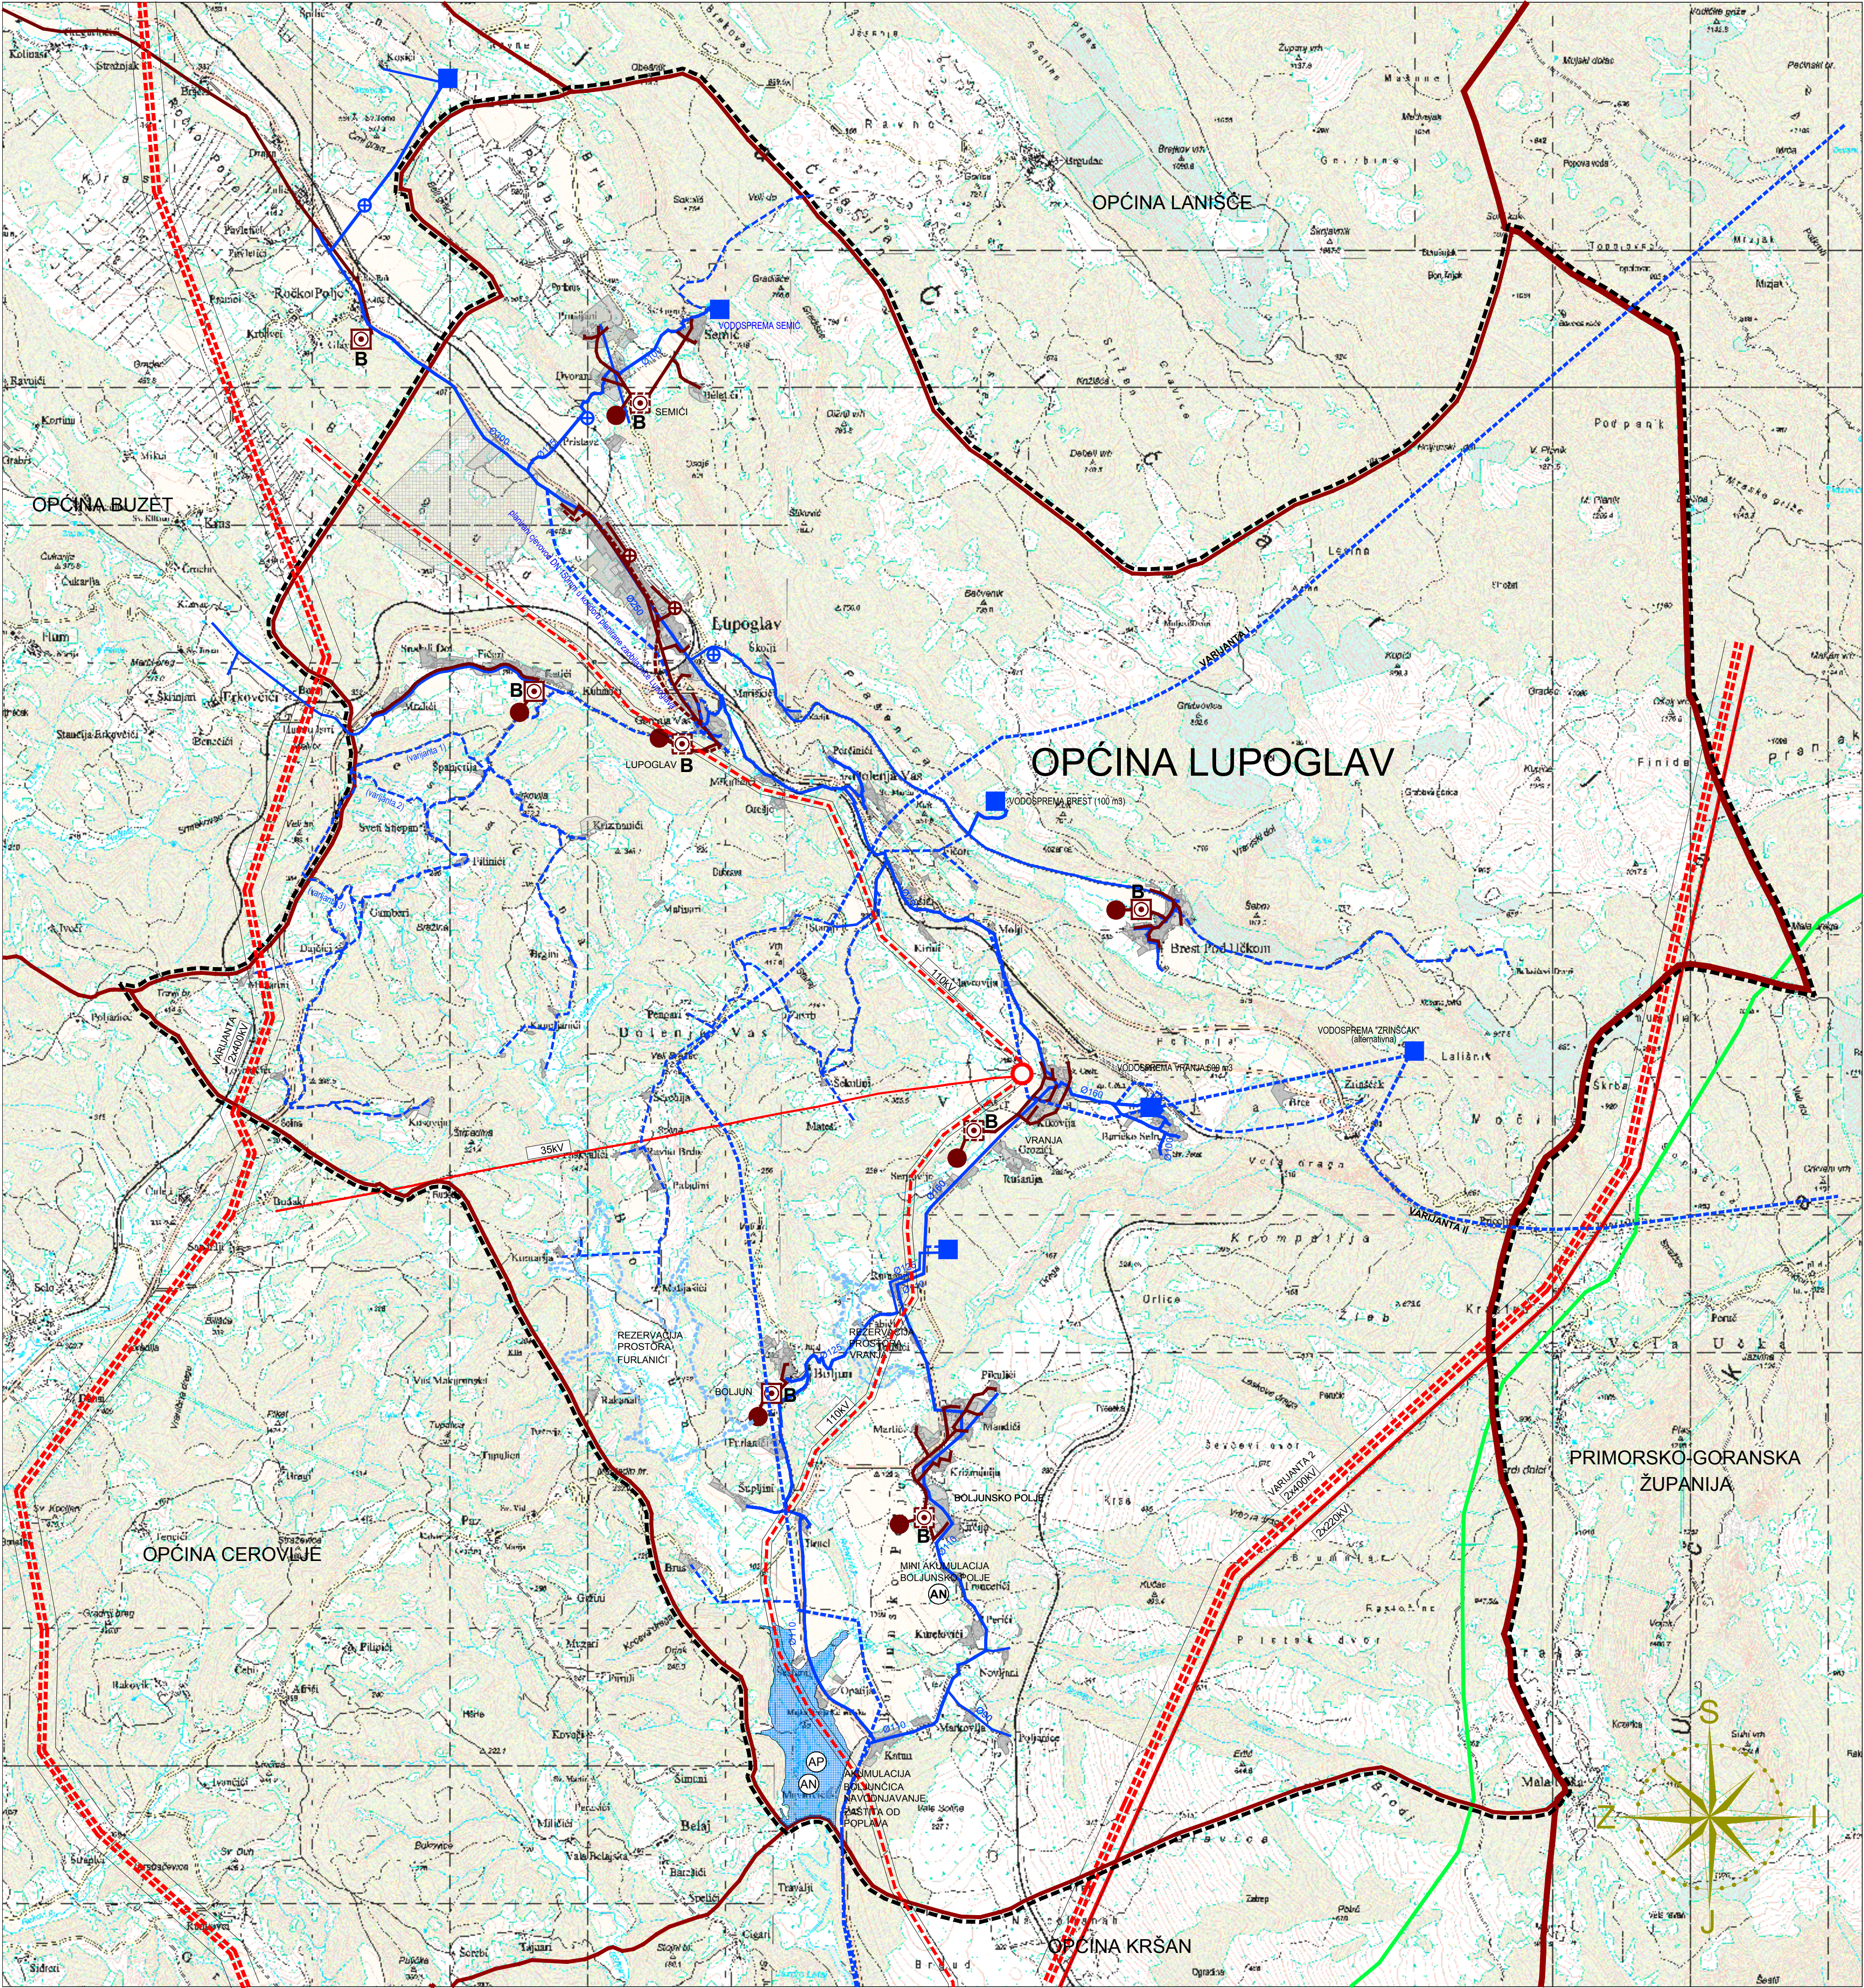

TUMAČ ZNAKOVLJA

GRANICE

- ŽUPANIJSKA GRANICA
- OPĆINSKA GRANICA
- GRANICA OBUHVATA PROSTORNOG PLANA

INFRASTRUKTURNI SUSTAVI I MREŽE

ENERGETSKI SUSTAV

PROIZVODNJA I CJEVNI TRANSPORT PLINA

- MAGISTRALNI PLINOVOD ZA MEĐUNARODNI TRANSPORT

ELEKTROENERGETIKA

- REKONSTRUKCIJA POSTOJEĆE TS 35/10 u TS 110/20 KV
- DALEKOVOD 2x400KV (planirani)
- DALEKOVOD 2x220KV (postojeći)
- DALEKOVOD 110 KV (planirani)
- DALEKOVOD 35 KV (postojeći)
- KORIDOR PLANIRANIH DALEKOVODA

VODNOGOSPODARSKI SUSTAV

KORIŠTENJE VODA

- VODOSPREMA
- CRPNA STANICA
- MAGISTRALNI VODOOPSKRBNI CJEVOVOD
- OSTALI VODOOPSKRBNI CJEVOVODI

ODVODNJA OTPADNIH VODA

- UREBAJ ZA PROČIŠĆAVANJE OTPADNIH VODA - BIOLOŠKI
- GLAVNI DOVODNI KANAL - KOLEKTOR
- ISPUST OTPADNIH VODA
- CRPNA STANICA

UREĐENJE VODOTOKA I VODA

- REZERVACIJA PROSTORA ZA POTENCIJALNU LOKACIJU AKUMULACIJE I/ILI RETENCIJE
- AKUMULACIJE: BOLJUNSKO POLJE - mini akumulacija (< 1.000.000 m³ vode) - AN BOLJUNČICA - velika akumulacija (> 1.000.000 m³ vode) - AN BOLJUNČICA - za zaštitu od poplava - AP



Županija: ISTARSKA ŽUPANIJA Općina/grad: OPĆINA LUPOGLAV	
Naziv prostornog plana: IV. IZMJENE I DOPUNE PROSTORNOG PLANA UREĐENJA OPĆINE LUPOGLAV	
Naziv kartografskog prikaza: INFRASTRUKTURNI SUSTAVI I MREŽE ENERGETSKI SUSTAV I VODNOGOSPODARSKI SUSTAV	
Broj kartografskog prikaza: 2	Mjerilo kartografskog prikaza: 1: 25 000
Odluka predstavničkog tijela o izradi plana: "Službene novine Grada Pazina", broj 29/14	Odluka o donošenju plana (službeno glasilo): "Službene novine Grada Pazina", broj 09/17
Javna rasprava (datum objave): "Glas Istre" od 20. svibnja 2016.g. Ponovna javna rasprava (datum objave): "Glas Istre" od 02. veljače 2017.g.	Javni uvid održan: od: 30. svibnja 2016. do: 13. lipnja 2016.g. Ponovni javni uvid održan: od: 10. veljače 2017. do: 18. veljače 2017.g.
Pečat tijela odgovornog za provođenje javne rasprave:	Odgovorna osoba za provođenje javne rasprave:
Franko Baxa	
Mišljenje na plan prema članku 107. Zakona o prostornom uređenju (NN 153/13), broj suglasnosti KLASA: 350-02/16-04/06, URBROJ: 2163/1-20-017-17-10, datum:15. ožujak 2017.g.	
Pravna osoba/tijelo koje je uzradilo plan: URBANISTIČKI INSTITUT HRVATSKE d.o.o. Zagreb, Frane Petrića 4	
Pečat pravne osobe/tijela koje je izradilo plan:	Odgovorna osoba:
mr.sc. Ninoslav Dusper, dipl.ing.arh.	
Odgovorni voditelj plana: Dunja Ožvatić, dipl.ing.arh.	
Stručni tim u izradi plana: Dunja Ožvatić, dipl.ing.arh. Petra Igrc, dipl.ing.arh.	Nikola Adrović, mag.ing.aedif. Dean Vučić, ing.geod. Karlo Žebčević, mag.oecol.et.prot.nat/mag.ing.agr.
Pečat predstavničkog tijela:	Predsjednik predstavničkog tijela:
Nataša Fijamin	
Istovjetnost ovog prostornog plana s izvornikom ovjerava:	Pečat nadležnog tijela:
(ime, prezime i potpis)	